


Fig. 1
Palo di sostegno

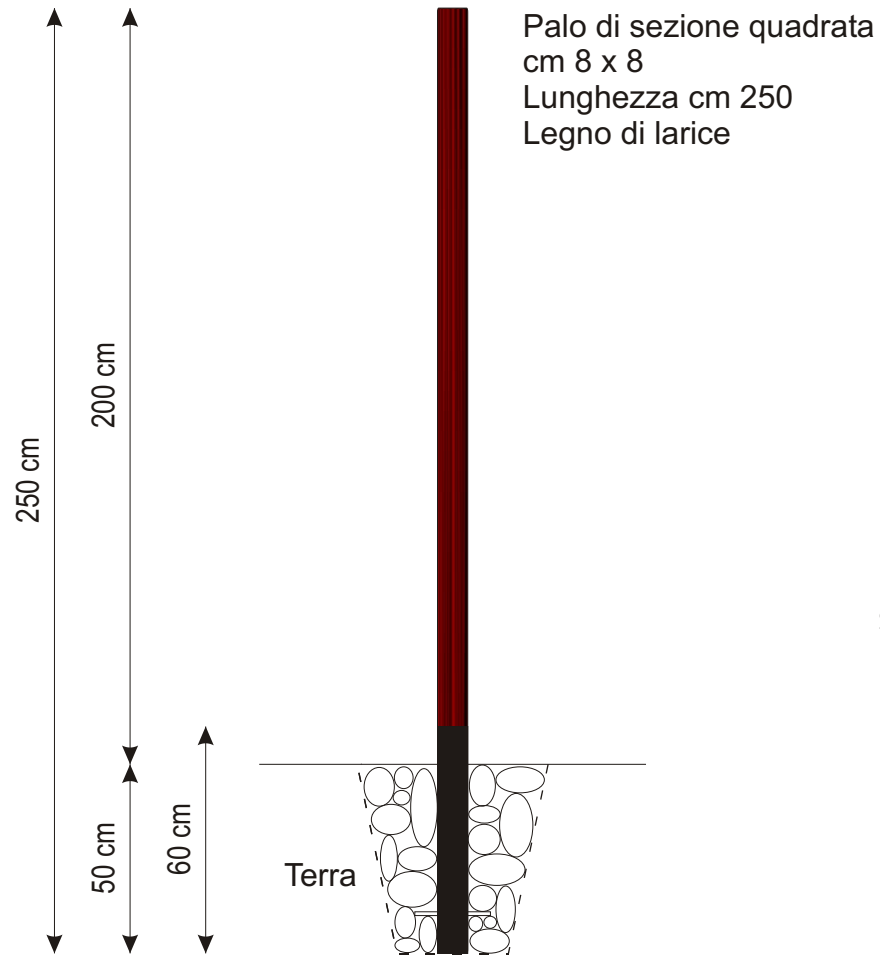

Scala 1:20

